

**Agenzia delle Entrate**  
**CATASTO FABBRICATI**  
Ufficio Provinciale di  
Roma


Dichiarazione protocollo n. RM0646316del 08/10/2015	
Planimetria di u.i.u. in Comune di Roma	
Via Elio Stilone	civ. 20
Identificativi Catastali:	Compilata da: De Stefanis Emanuele
Sezione:	Iscritto all'albo: Geometri
Foglio: 965	Prov. Roma
Particella: 133	N. 10793
Subalterno: 49	

Scheda n. 1      Scala 1:100

Catasto dei Fabbricati - Situazione al 23/05/2016 - Comune di ROMA (HS01) - < Foglio: 965 - Particella: 133 - Subalterno: 49 >  
VIA ELIO STILONE n. 20 piano: T interno: 5 scala: B;

ABITAZIONE  
SCALA B  
PIANO TERRA  
INTERNO 5

VIA ELIO STILONE

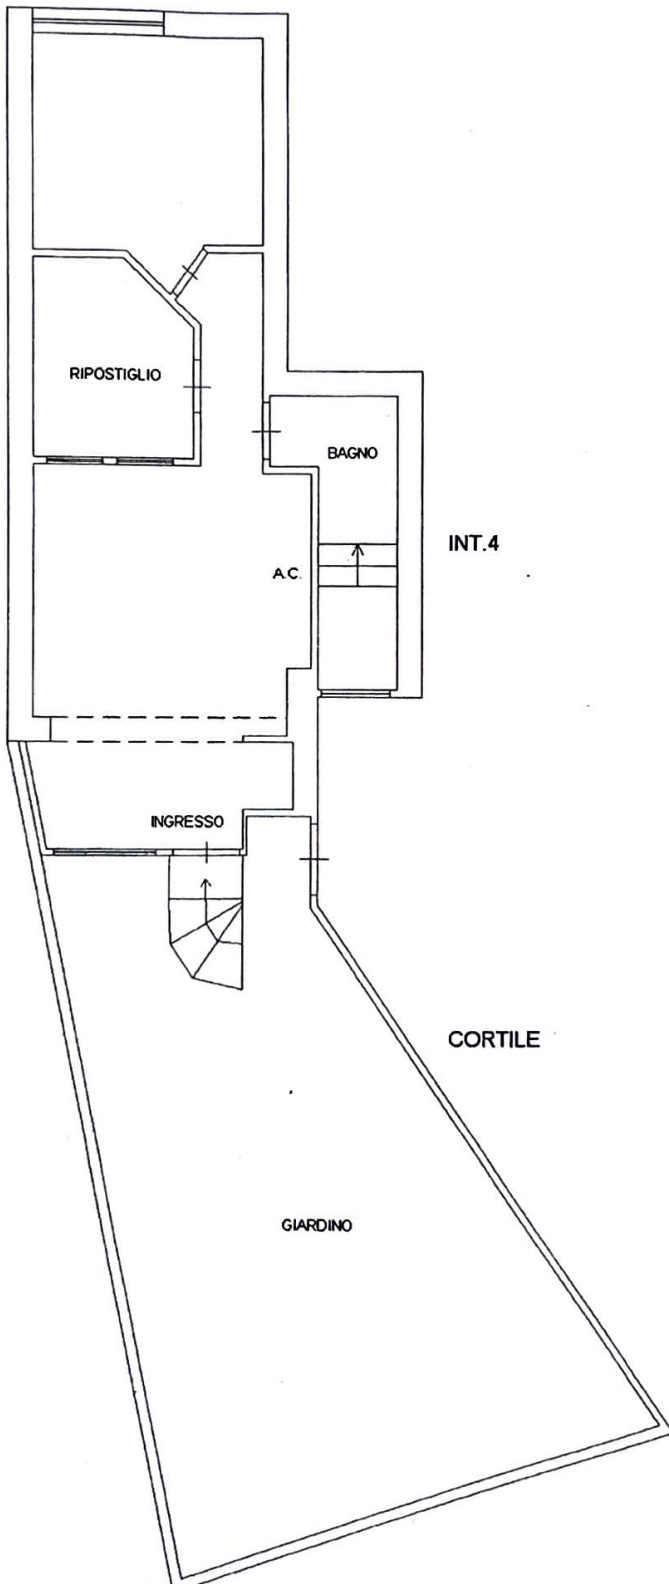

ALTRA U.I.U.

INT.4

A.C.

INGRESSO

CORTILE

GIARDINO

10 metri

Ultima planimetria in atti

